


Superficie Construida Interior	123,94 m ²
Superficie Terraza Cubierta	59,19 m ²
Superficie Terraza Descubierta	48,00 m ²
Superficie Construida Total	231,13 m ²

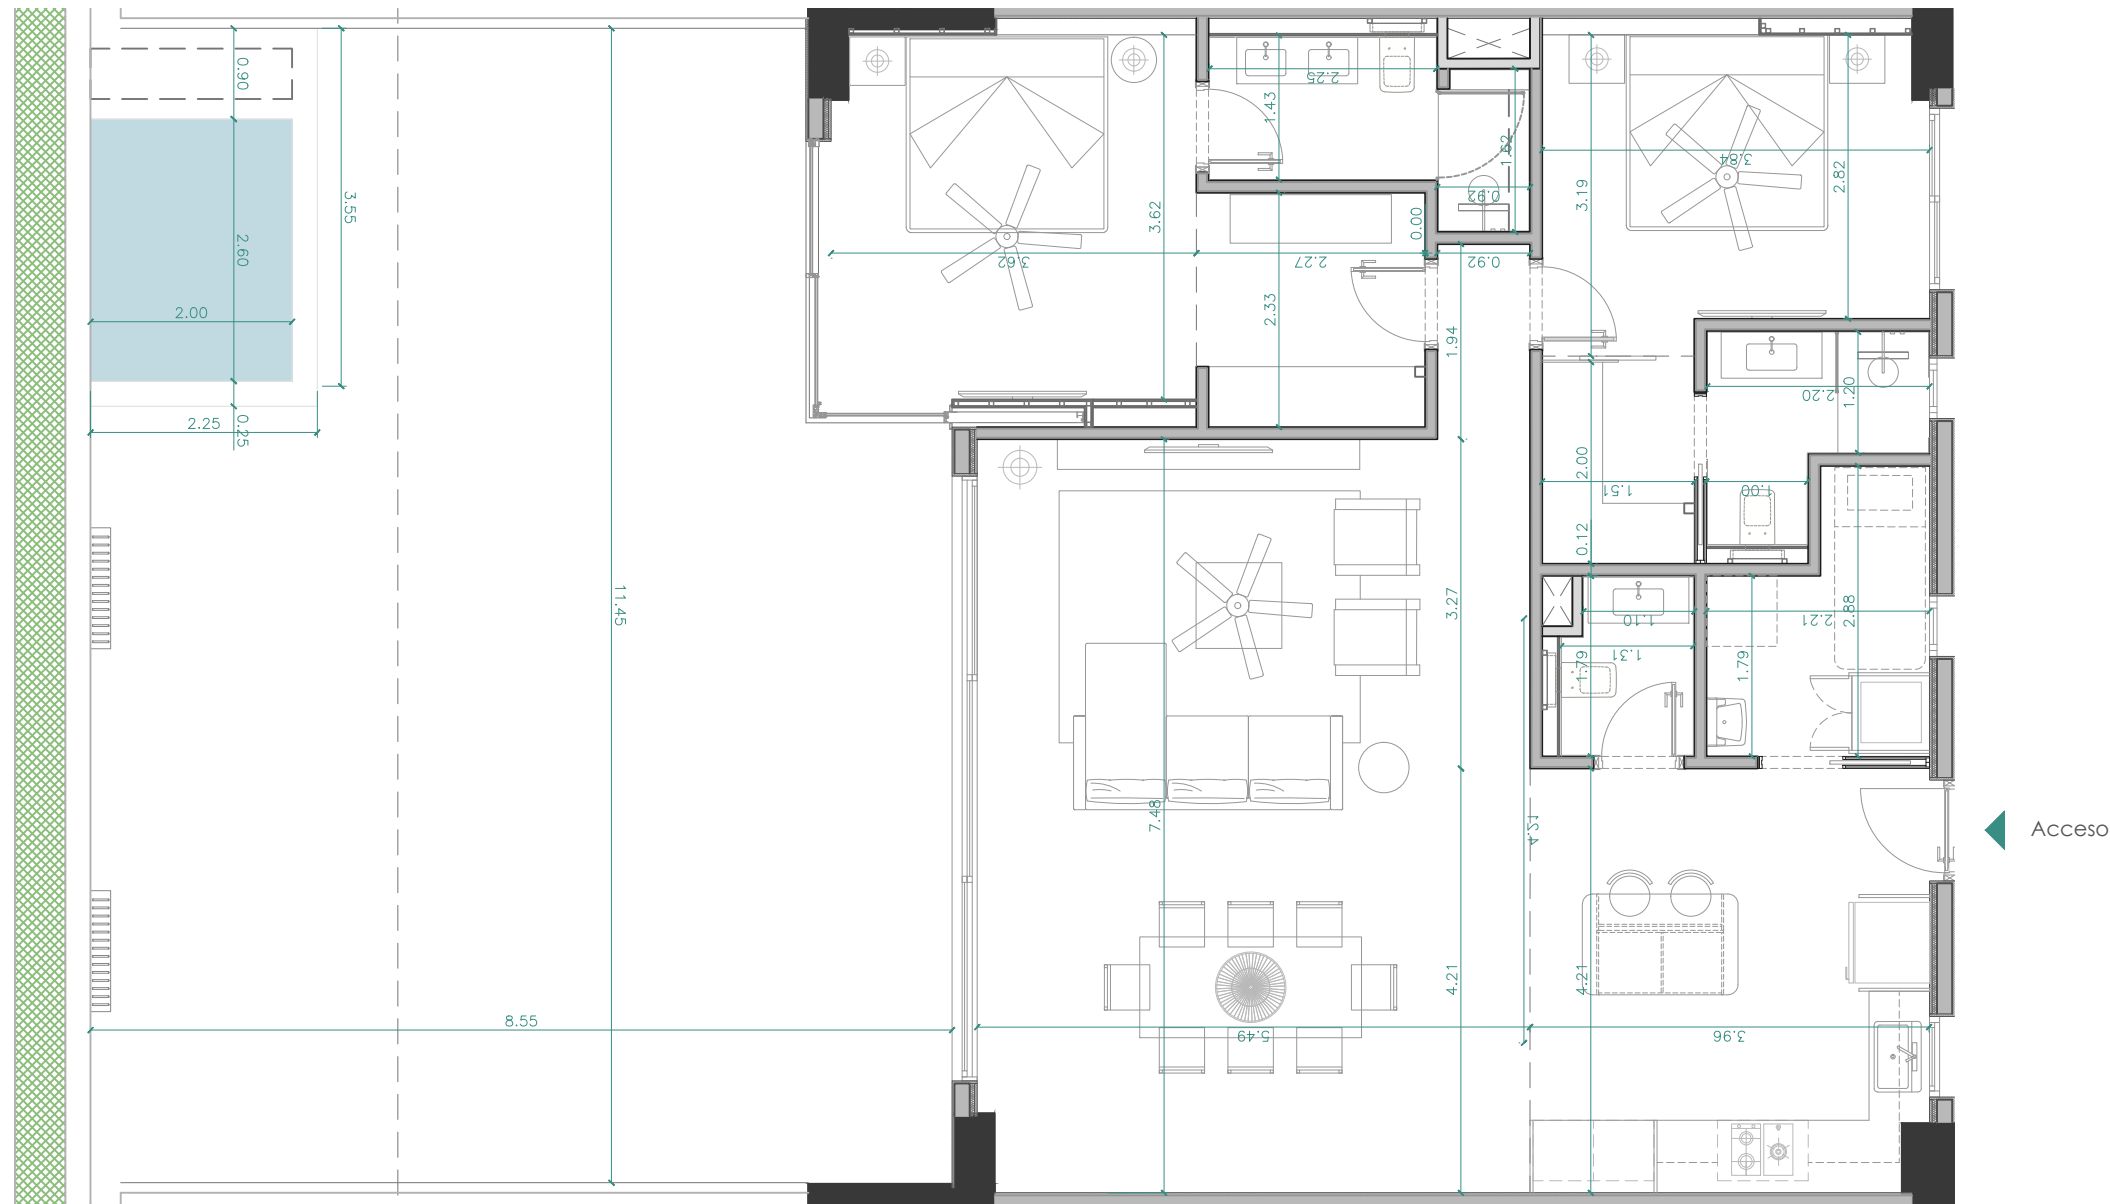

MARINA GARDEN 2

Cap Cana - Marina Sur
Republica Dominicana

Nombre de plano:

Planta Arquitectónica
Distribución

Denominación:

2 HABITACIONES

Fecha | 08/2023

Escala | 1:75 _ [17X11"]

Observaciones:

GESPROINGROUP

Calle Marcio Veloz Maggiolo
Edificio Tropical Garden,
Punta Cana, 23000
Republica Dominicana
www.gesproingroup.com